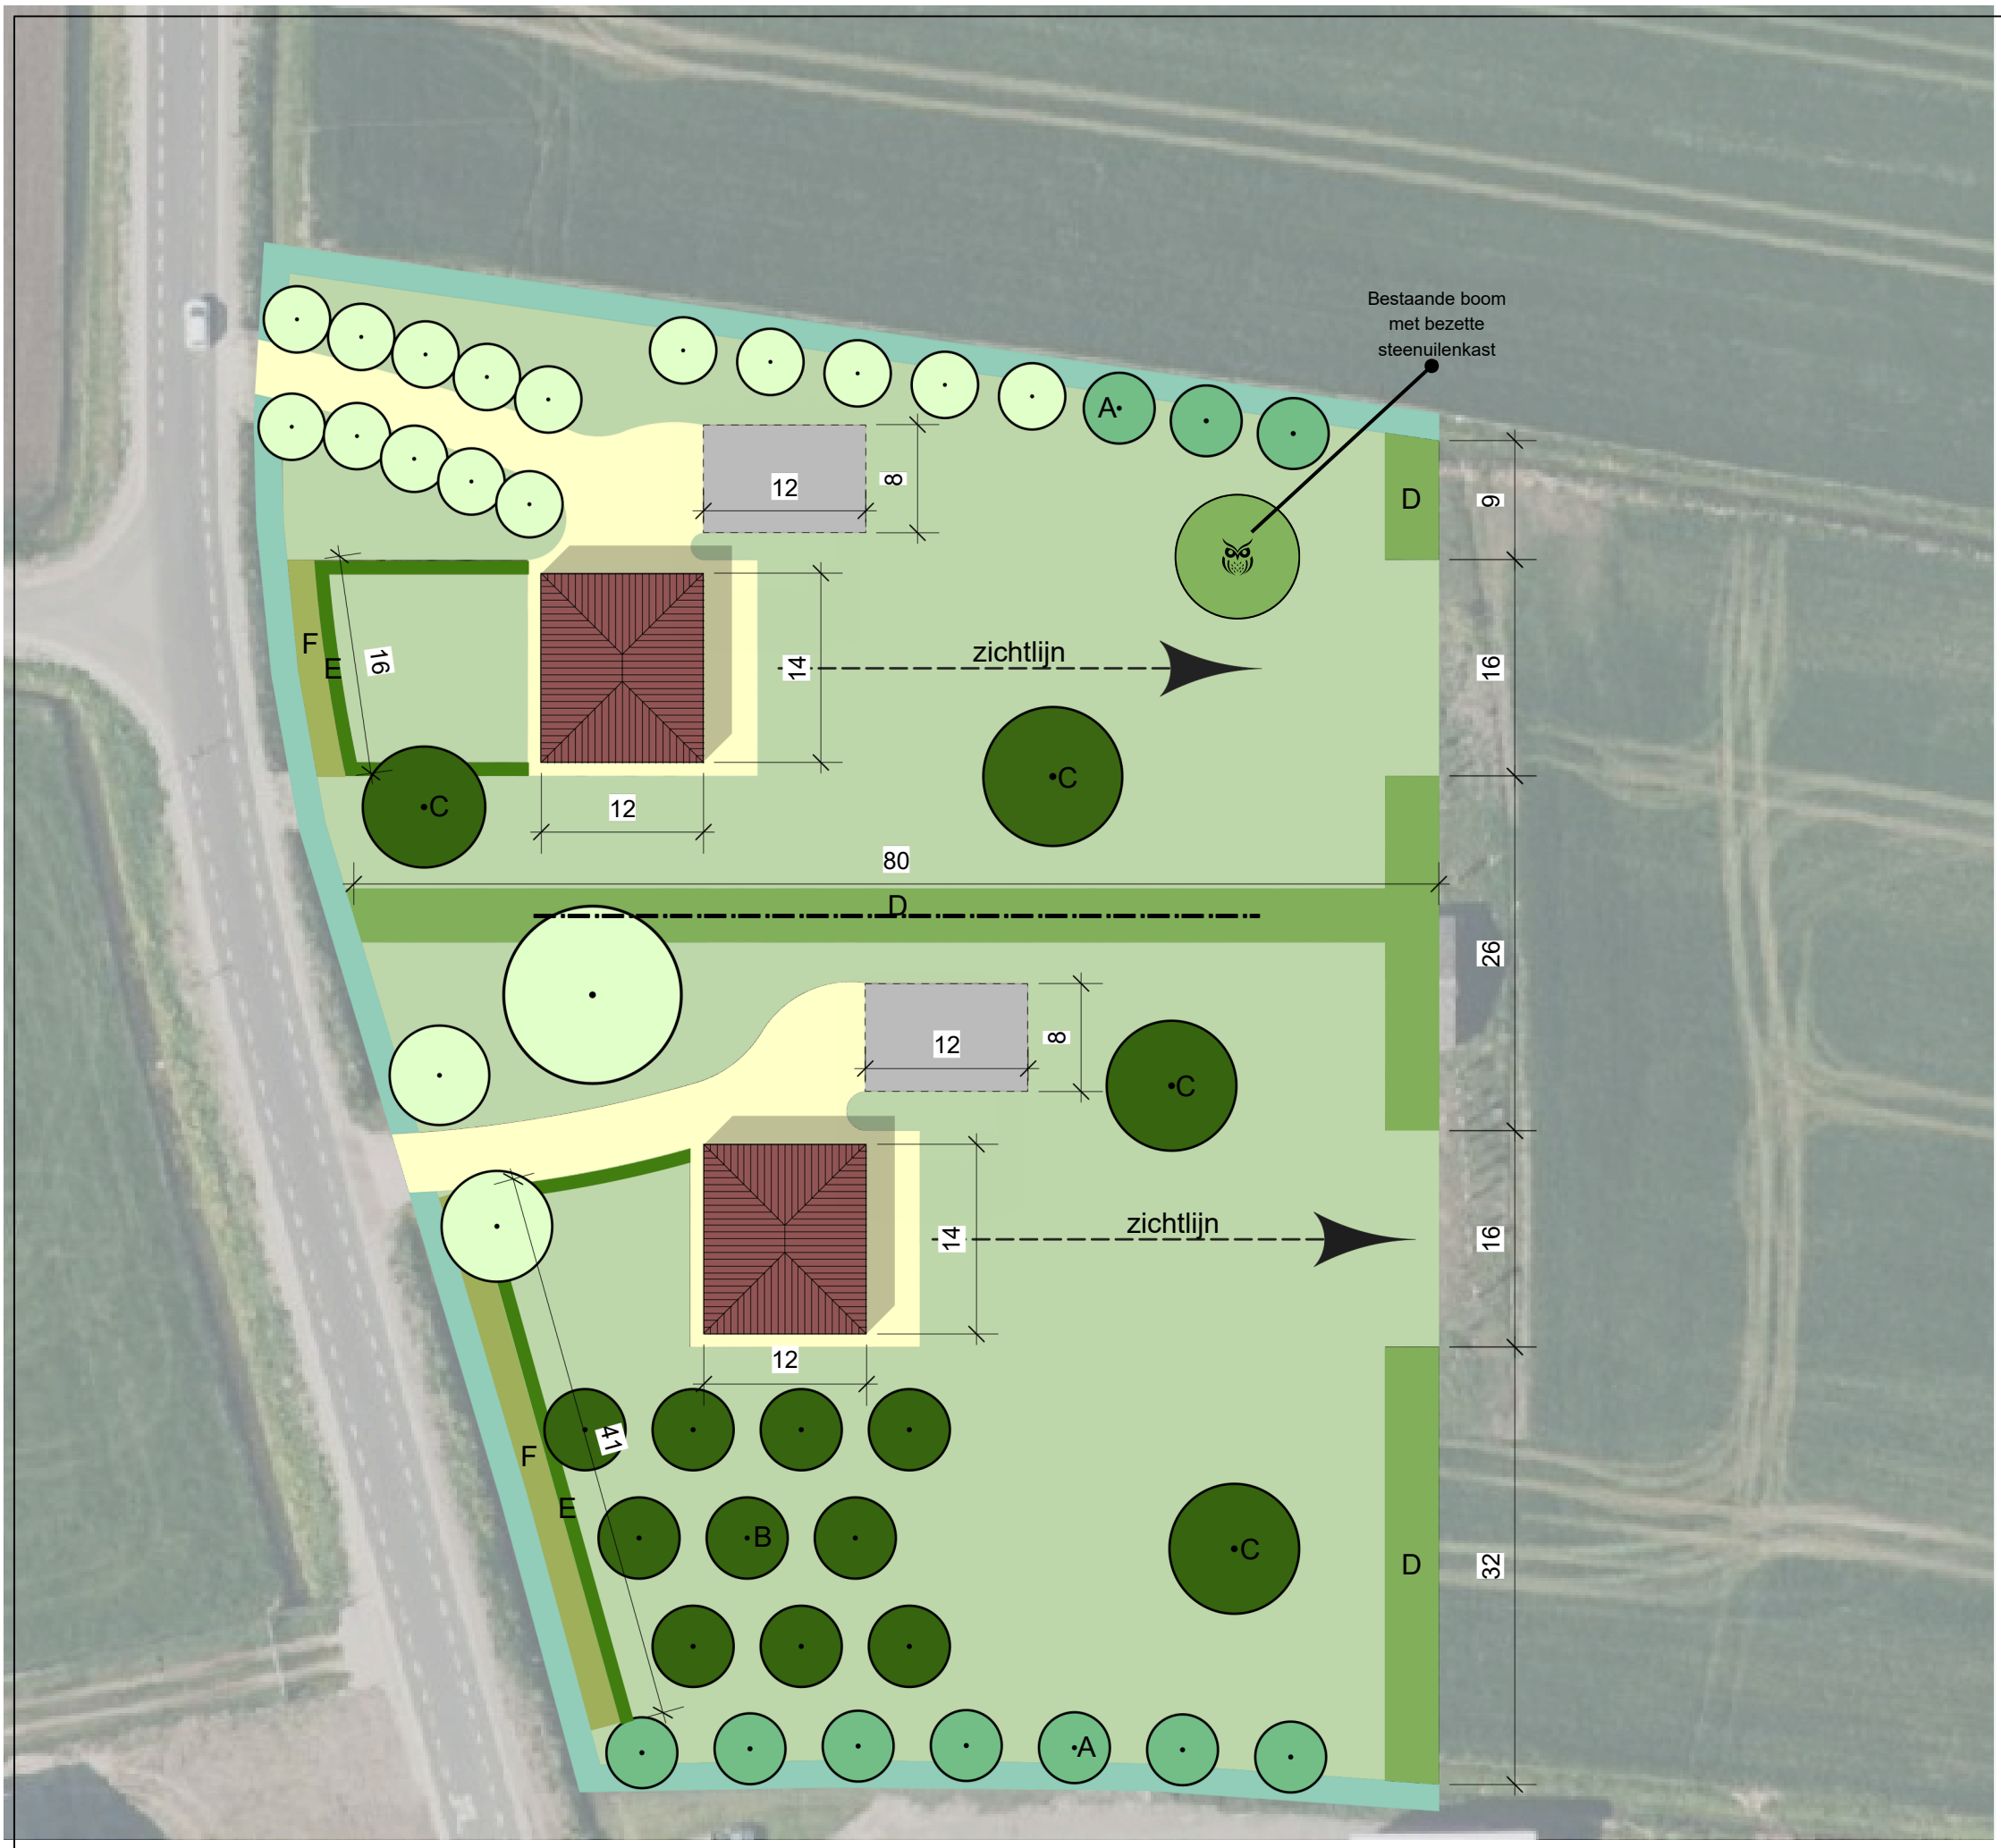


Legenda:

	Type	
A.	Aan te planten knotwilgen	Soort Inheemse soort, *Salix alba* (schietwilg)
B.	Aan te planten hoogstam fruitbomen	*Malus domestica* (appel), *Prunus* (pruim), *Prunus avium* (kers), Pyrus (peer)
C.	Aan te planten solitaire bomen	Soorten passend bij oeverwallandschap, bijvoorbeeld; *Fraxinus excelsior* (gewone es), *Tilia* (linde), *Aesculus hippocastanum* (paardenkastanje) of *Juglans regia* (walnoot)
D.	Aan te planten struweel	Streekeigen struikvormers zoals; *Alnus glutinosa* (els), *Prunus spinosa* (sleedoorn), *Acer campestre* (veldesdoorn), *Corylus avellana* (hazelaar) en *Viburnum opulus* (gelderse Roos)
E.	Aan te planten lage haag	Uniforme haag, zoals; *Acer campestre* (veldesdoorn) of *Carpinus betulus* (haagbeuk)
F.	Natuurvriendelijke oever	Soorten aanplanten zoals grote wederik, moerasspirea, grote kattenstaart
	Bestaande boom	
	Gazon/Bloemrijk grasland	
	Woonhuis	
	Bijgebouw	
	Terreinverharding	
	Water	
	Bestaande boom met bezette steenuilenkast	

HDD advies
ruimtelijke ontwikkelingen

0 5 10 15 20 25 m

Inpassingsplan

Bureau Buitenruimte

opdrachtgever:	HDD Advies
project:	Tielsestraat 63
plaats:	Maurik
werk:	Zet221
schaal:	1 : 500
formaat:	A3
datum:	01-12-2025
versie:	3
getekend:	ing. H. van Ravenswaaij