



758

Groenestraat

280


Compensatieberekening Kwint:

Oppervlakte nieuwbouw : 187 m²
 Oppervlakte verharding inrit : 120 m²
 Oppervlakte verharding betonplaten : 180 m²
 = 487 m²


Te compenseren = (487 m² x 0,0436 m³) = 21,23 m³ / 0,3 = 70,8 m²
 103,5 m sloot beschikbaar voor compensatie
 70,8 m² / 103,5 m = 0,68 m verbreden

Legenda

Type	Oppervlakte/Aantal
Nieuwbouw schuur	187m ²
Kweektafels	1.950m ²
Kavelpad, betonplaten	180m ²
Asfaltverharding	120m ²
Gras	2.260m ²
Watercompensatie	70,8m ²
Struweel, 4 rijen h.o.h. 100cm soorten als Acer campestre (Veldesdoorn), Fagus sylvatica (Beukenhaag), Cornus sanguinea (Rode Kornoelje), Corylus avellana (Hazelaar) aanplanten in groepen van 5 stuks	550stuks-550m ²

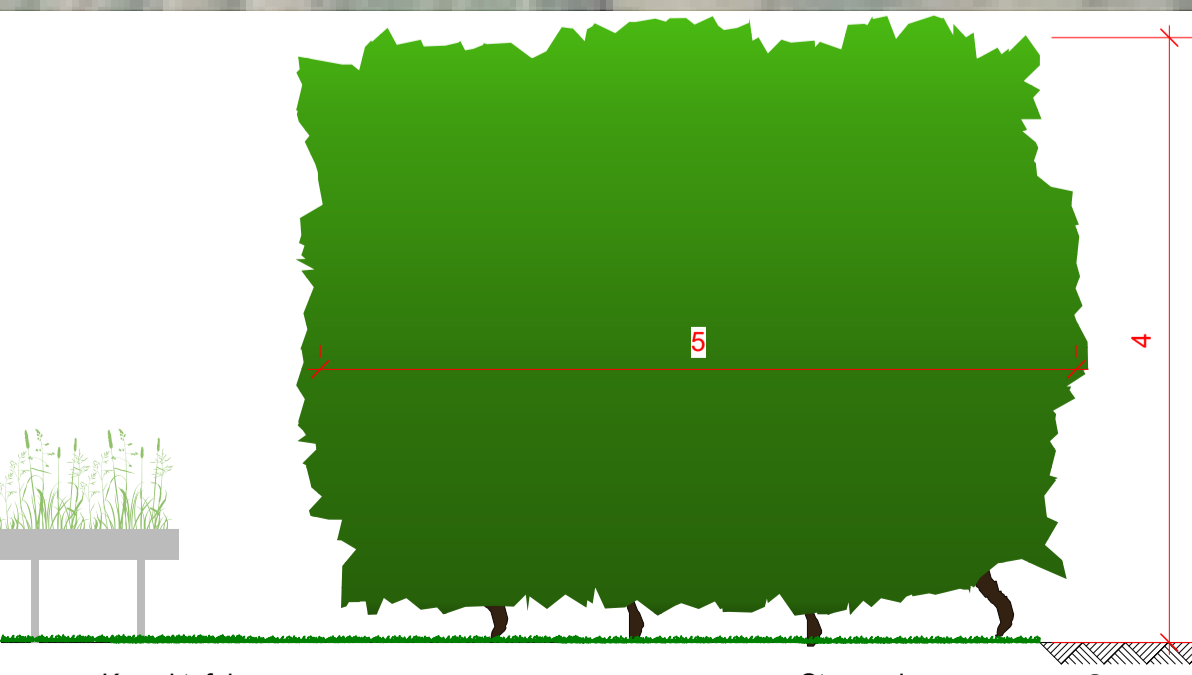

Inpassingsplan

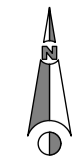

opdrachtgever: HDD Advies
 project: Groenestraat
 plaats: Lienden
 werk: Kwi112
 schaal: 1 : 250
 formaat: A2
 datum: 18-06-2025
 versie: 3
 getekend: ing. H. van Ravenswaaij



Kweektafels

Struweel

Groenestraat

Dwarsdoorsnede A-A'
 Schaal 1:50

0 5 10 15 m