


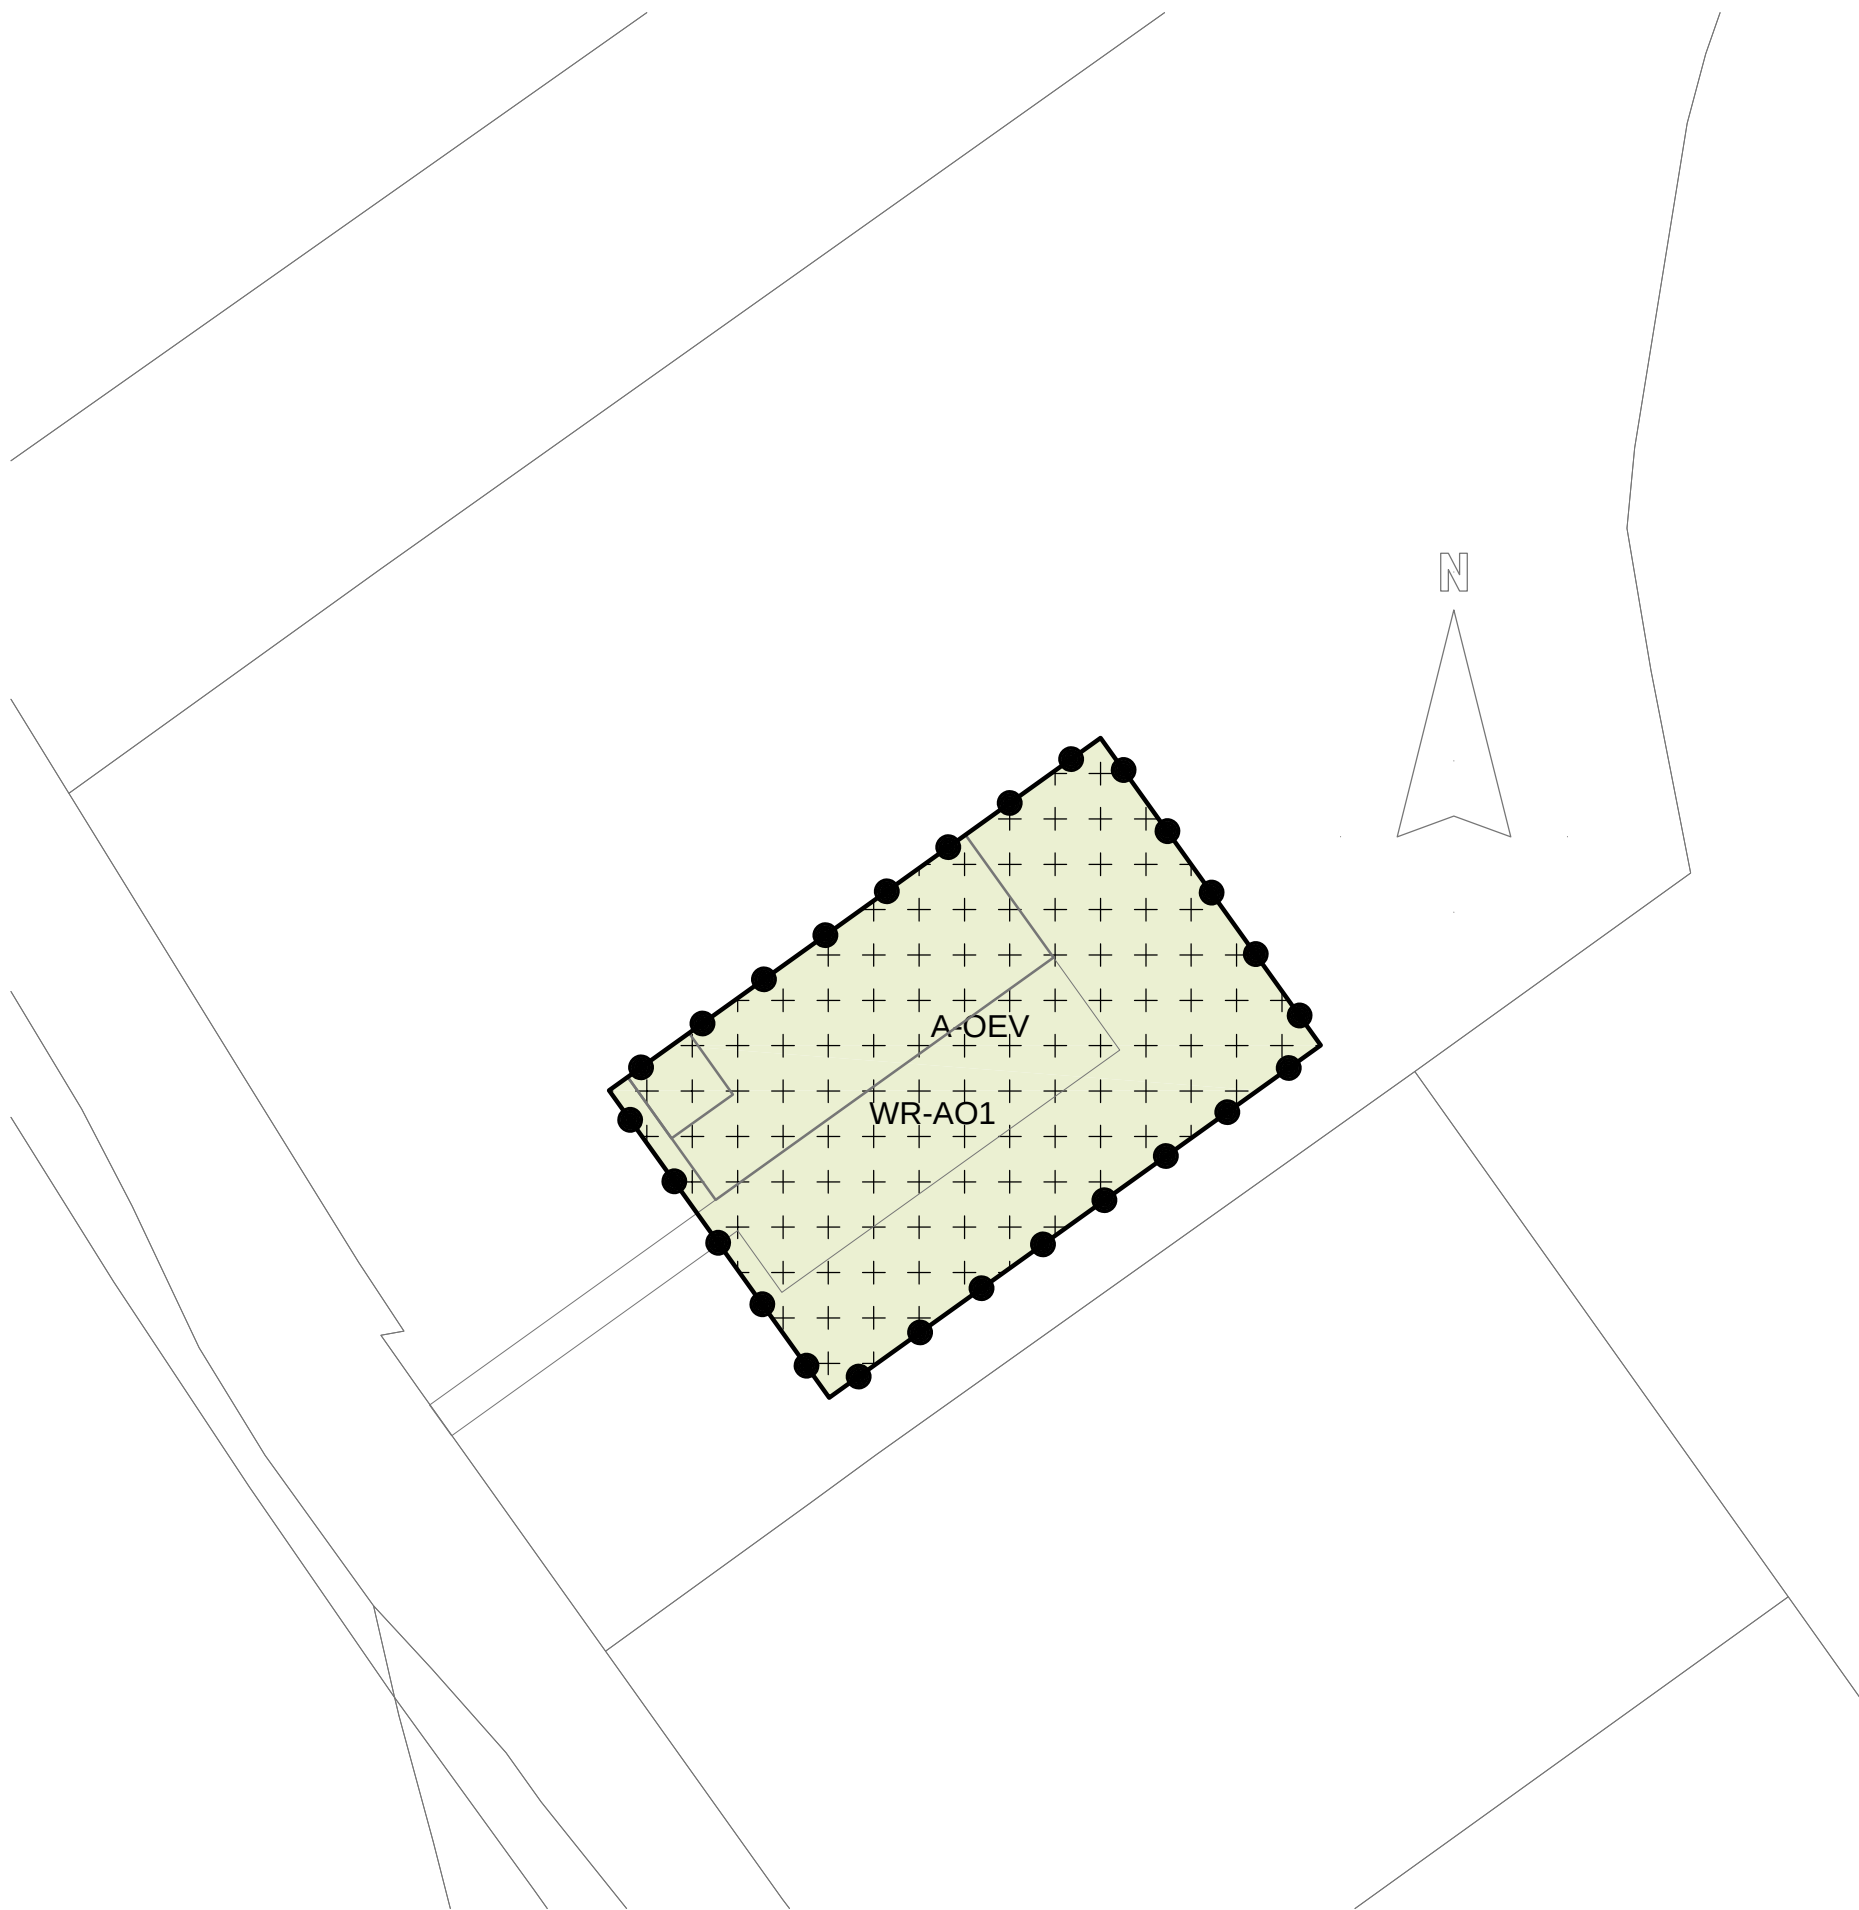

Plangebied

Buurmalsen, Rijksstraatweg ong

Enkelbestemmingen

A-OEV

Agrarisch - Oeverwalgebied

Dubbelbestemmingen

WR-AO1

Waarde - Archeologisch onderzoeksgebied - 1

Bouwvlakken

bouwvlak

Situatie Verbeelding Rijksstraatweg te Buurmalsen NL.IMRO.0214.BUURijksstraatwong-BVA1 Besluitnummer: D.153313	adviseur	G.W.
	getekend	RiH
	datum	4 juli 2023
	wijz	
	b	
Mts. van Leeuwen		
Rijksstraatweg ong	c	
4197 RL Buurmalsen	schaal	1 : 1000
	formaat	A3
projectno.	004720-02	bladnr.
		IM-01